
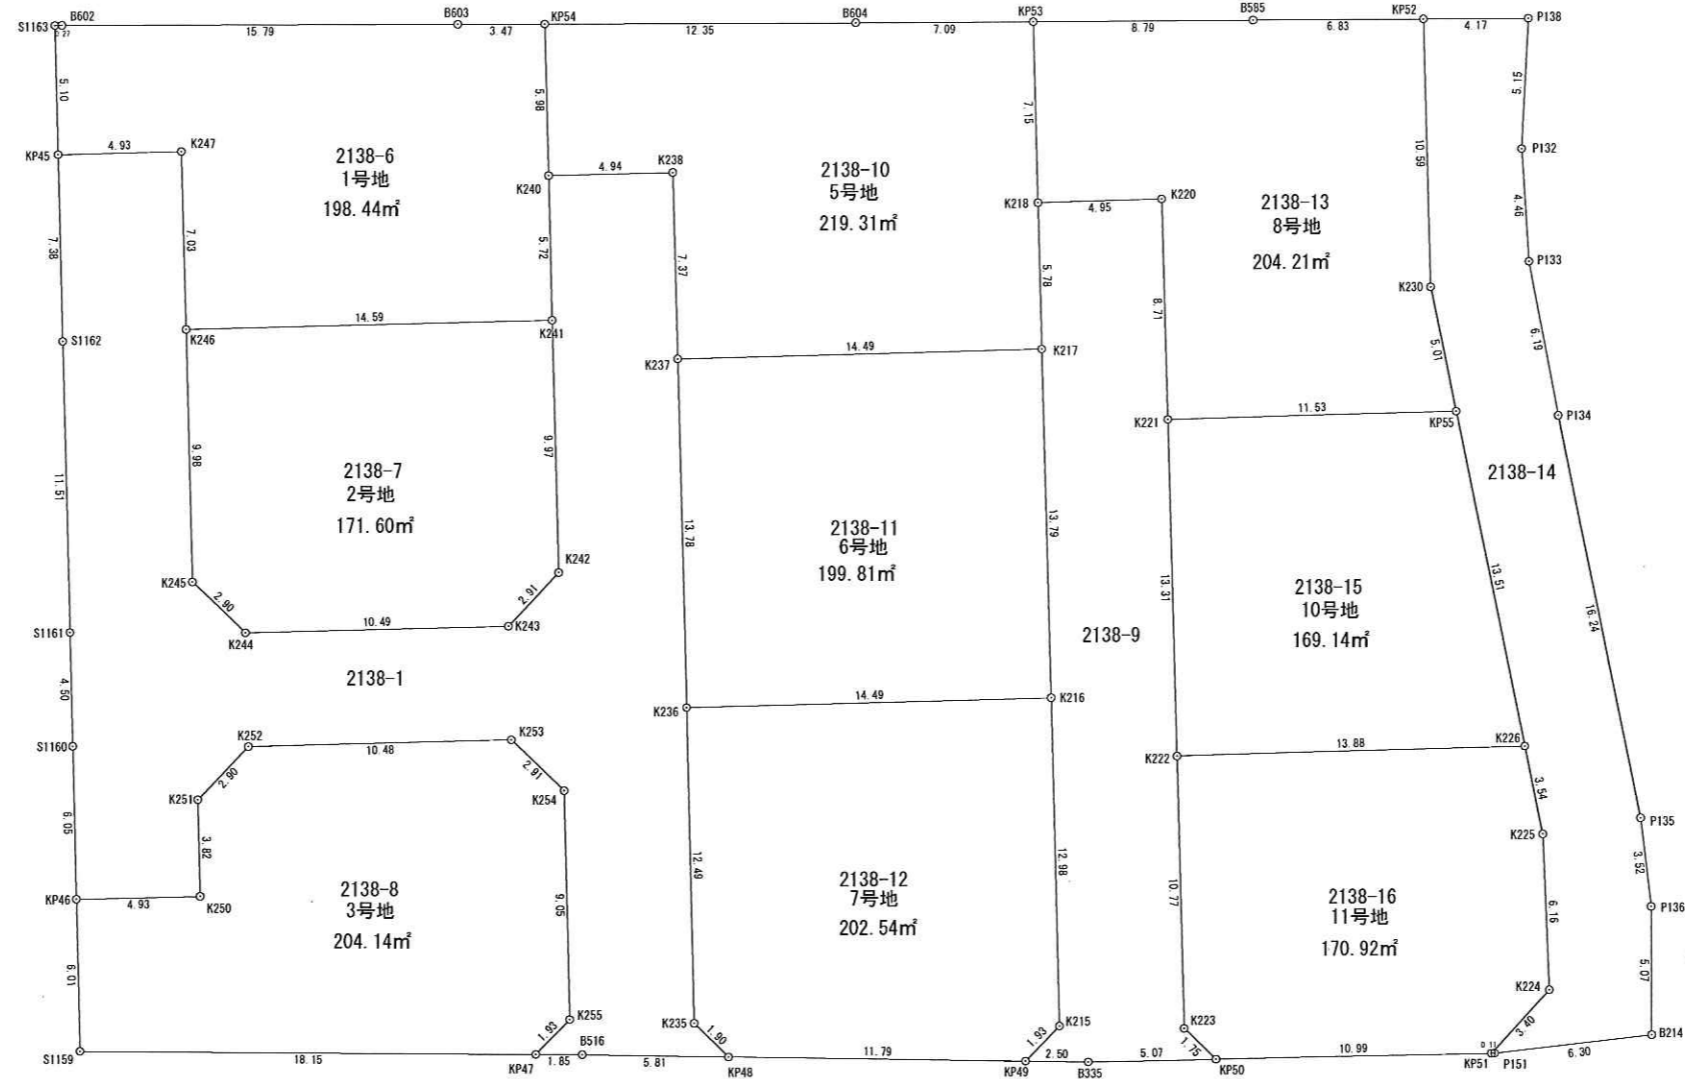


実測図

S=1:300

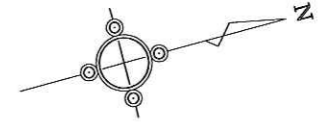

座標面積一覧表

地番	座標面積
2138-1	394.35 m ²
2138-6	198.44 m ²
2138-7	171.60 m ²
2138-8	204.14 m ²
2138-9	170.44 m ²
2138-10	219.31 m ²
2138-11	199.81 m ²
2138-12	202.54 m ²
2138-13	204.21 m ²
2138-14	165.06 m ²
2138-15	169.14 m ²
2138-16	170.92 m ²
合計	2469.96 m ²

座標求積表

地番	名称	標識	X	Y	辺長
2138-1					
KP48			139479.243	58086.912	1.90
K235			139478.275	58085.273	12.49
K236			139481.205	58073.128	13.78
K237			139484.421	58059.723	7.37
K238			139486.136	58052.554	4.94
K240			139481.328	58051.392	5.72
K241			139479.986	58056.956	9.97
K242			139477.661	58066.659	2.91
K243			139475.177	58068.190	10.49
K244			139464.976	58065.744	2.90
K245			139463.459	58063.262	9.98
K246			139465.790	58053.555	7.03
K247			139467.421	58046.708	4.93
KP45			139462.619	58045.559	5.10
S1162	既設会標		139460.896	58052.739	11.51
S1161	既設金属板		139458.215	58063.934	4.50
S1160	既設金属板		139457.164	58068.312	6.05
KP46			139455.750	58074.198	4.93
K250			139460.552	58075.357	3.82
K251			139461.448	58071.638	2.90
K252			139463.928	58070.120	10.48
K253			139474.128	58072.562	2.91
K254			139475.645	58075.046	9.05
K255			139473.525	58083.852	1.93
KP47			139471.862	58084.836	1.85
B516			139473.650	58085.324	5.81
倍面積			788.709833 m ²		
面積			394.3549165 m ²	地積	394.35 m ²

地番	名称	標識	X	Y	辺長
2138-6					
KP54			139482.722	58045.570	5.98
K240			139481.328	58051.392	5.72
K241			139479.986	58056.956	14.59
K246			139465.790	58053.555	7.03
K247			139467.421	58046.708	4.93
KP45			139462.619	58045.559	5.10
S1163			139463.810	58040.593	0.27
B602	既設金属板		139464.080	58040.659	15.79
B603	既設金属板		139479.357	58044.684	3.47
倍面積			396.884588 m ²		
面積			198.4422940 m ²	地積	198.44 m ²

地番	名称	標識	X	Y	辺長
2138-7					
K246			139465.790	58053.555	14.59
K241			139479.986	58056.956	9.97
K242			139477.661	58066.659	2.91
K243			139475.177	58068.190	10.49
K244			139464.976	58065.744	2.90
K245			139463.459	58063.262	9.98
倍面積			343.218044 m ²		
面積			171.6090220 m ²	地積	171.60 m ²

地番	名称	標識	X	Y	辺長
2138-8					
K254			139475.645	58075.046	2.91
K253			139474.128	58072.562	10.48
K252			139463.928	58070.120	2.90
K251			139461.448	58071.638	3.82
K250			139460.552	58075.357	4.93
KP46			139455.750	58074.198	6.01
S1159	既設金属板		139454.345	58080.051	18.15
KP47			139471.862	58084.836	1.93
K255			139473.525	58083.852	9.05
倍面積			408.289432 m ²		
面積			204.1447160 m ²	地積	204.14 m ²

地番	名称	標識	X	Y	辺長
2138-9					
KP49			139490.587	58090.131	1.93
K215			139492.253	58089.143	12.98
K216			139495.296	58076.515	13.79
K217			139498.513	58063.105	5.78
KP48			139499.867	58057.479	4.95
K220			139504.684	58058.630	8.71
K221			139502.656	58067.109	13.31
K222			139499.543	58080.051	10.77
K223			139497.015	58090.529	1.75
KP50			139497.921	58092.037	5.07
B335			139492.995	58090.815	2.50
倍面積			340.883029 m ²		
面積			170.4415145 m ²	地積	170.44 m ²

地番	名称	標識	X	Y	辺長
2138-10					
K240			139481.328	58051.392	5.98
KP54			139482.722	58045.570	12.35
B604	既設金属板		139494.675	58048.715	7.09
KP53			139501.538	58050.522	7.15
K218			139499.867	58057.479	5.78
K217			139498.513	58063.105	14.49
K237			139484.421	58059.723	7.37
K238			139486.136	58052.554	4.94
倍面積			438.632732 m ²		
面積			219.3163660 m ²	地積	219.31 m ²

地番	名称	標識	X	Y	辺長
2138-11					
K236			139481.205	58073.128	13.78
K237			139484.421	58059.723	14.49
K217			139498.513	58063.105	13.79
K216			139495.296	58076.515	14.49
倍面積			399.636061 m ²		
面積			199.8180305 m ²	地積	199.81 m ²

地番	名称	標識	X	Y	辺長
2138-12					
K236			139481.205	58073.128	14.49
K216			139495.296	58076.515	12.98
K215			139492.253	58089.143	1.93
KP49			139490.587	58090.131	11.79
KP48			139499.867	58057.479	4.95
K235			139478.275	58085.273	12.49
倍面積			405.084207 m ²		
面積			202.5421035 m ²	地積	202.54 m ²

地番	名称	標識	X	Y	辺長
2138-13					
K218			139499.867	58057.479	7.15
KP53			139501.538	58050.522	8.79
B585	既設金属板		139510.045	58052.761	6.83
KP52			139516.654	58054.502	10.59
K230			139514.171	58064.800	5.01
KP55			139513.866	58069.809	11.53
K221			139502.656	58067.109	8.71
K220			139504.684	58058.630	4.95
倍面積			408.432433 m ²		
面積			204.2162165 m ²	地積	204.21 m ²

地番	名称	標識	X	Y	辺長
2138-14					
KP51			139508.592	58094.685	3.40
K224			139511.468	58092.859	6.16
K225			139512.828	58086.841	3.54
K226			139513.866	58083.298	13.51
KP55			139513.866	58069.809	5.01
K230			139514.171	58064.800	10.59
KP52			139516.654	58054.502	4.17
P138			139520.695	58055.567	5.15
P132			139519.095	58060.470	4.46
P133			139518.216	58064.847	6.19
P134			139517.741	58071.025	16.24
P135			139516.756	58087.238	3.52
P136			139516.244	58090.727	5.07
B214			139514.941	58095.636	6.30
P151			139508.704	58094.713	0.11
倍面積			330.131430 m ²		
面積			165.0657150 m ²	地積	165.06 m ²

地番	名称	標識	X	Y	辺長
2138-15					
K222			139499.543	58080.051	13.31
K221			139502.656	58067.109	11.53
KP55			139513.866	58069.809	13.51
K226			139513.046	58083.298	13.88
倍面積			338.289427 m ²		
面積			169.1447135 m ²	地積	169.14 m ²

地番	名称	標識	X	Y	辺長
2138-16					
K226			139513.046	58083.298	3.54
K225			139512.828	58086.841	6.16
K224			139511.468	58092.859	3.40
KP51			139508.592	58094.685	10.99
KP50			139497.921	58092.037	1.75
K223			139497.015	58090.529	10.77
倍面積			341.846317 m ²		
面積			170.9231585 m ²	地積	170.92 m ²

所在	木田郡三木町大字氷上字石ヶ坪	
図面名	実測図	
縮尺	1/300	図面番号
作成年月日	平成 27 年 12 月 15 日	
申請者	高松市多肥下町1593番地9 株式会社ロータリーハウス 代表取締役 増元 竜彦	
作成者	高松市三条町278番地12 株式会社高松合同企画 土地家屋調査士・測量士 野田 明良	