

土地の所在

高松市春日町字浜免  
1451-1、1451-2、1450-3及び地先水路

# 土地利用計画図

開発許可  
年月日

第

月

号日



申請者

株式会社 ゆめハウス  
代表取締役 増元浩二

作成者  
住所・氏名

高松市春日町1649番地9  
行政書士 石井正志

(施工業者の皆様へ) 施工前に地下埋設物の調査を行ってください。  
\* VURとは下水道用リブ付き硬質塩化ビニル管の事です。  
マンホール内は雨水・汚水共にインバート施工です  
マンホール際はマンホール可とう継ぎ手を使用して下さい。  
施工にあたり技術的な問題がある場合は下水道整備課と協議して指示を受ける事  
施工時には必ず接続申請等の必要手続きを行って下さい  
\* 開発に関する協議は宅内最終樹から放流先までを協議するものである。

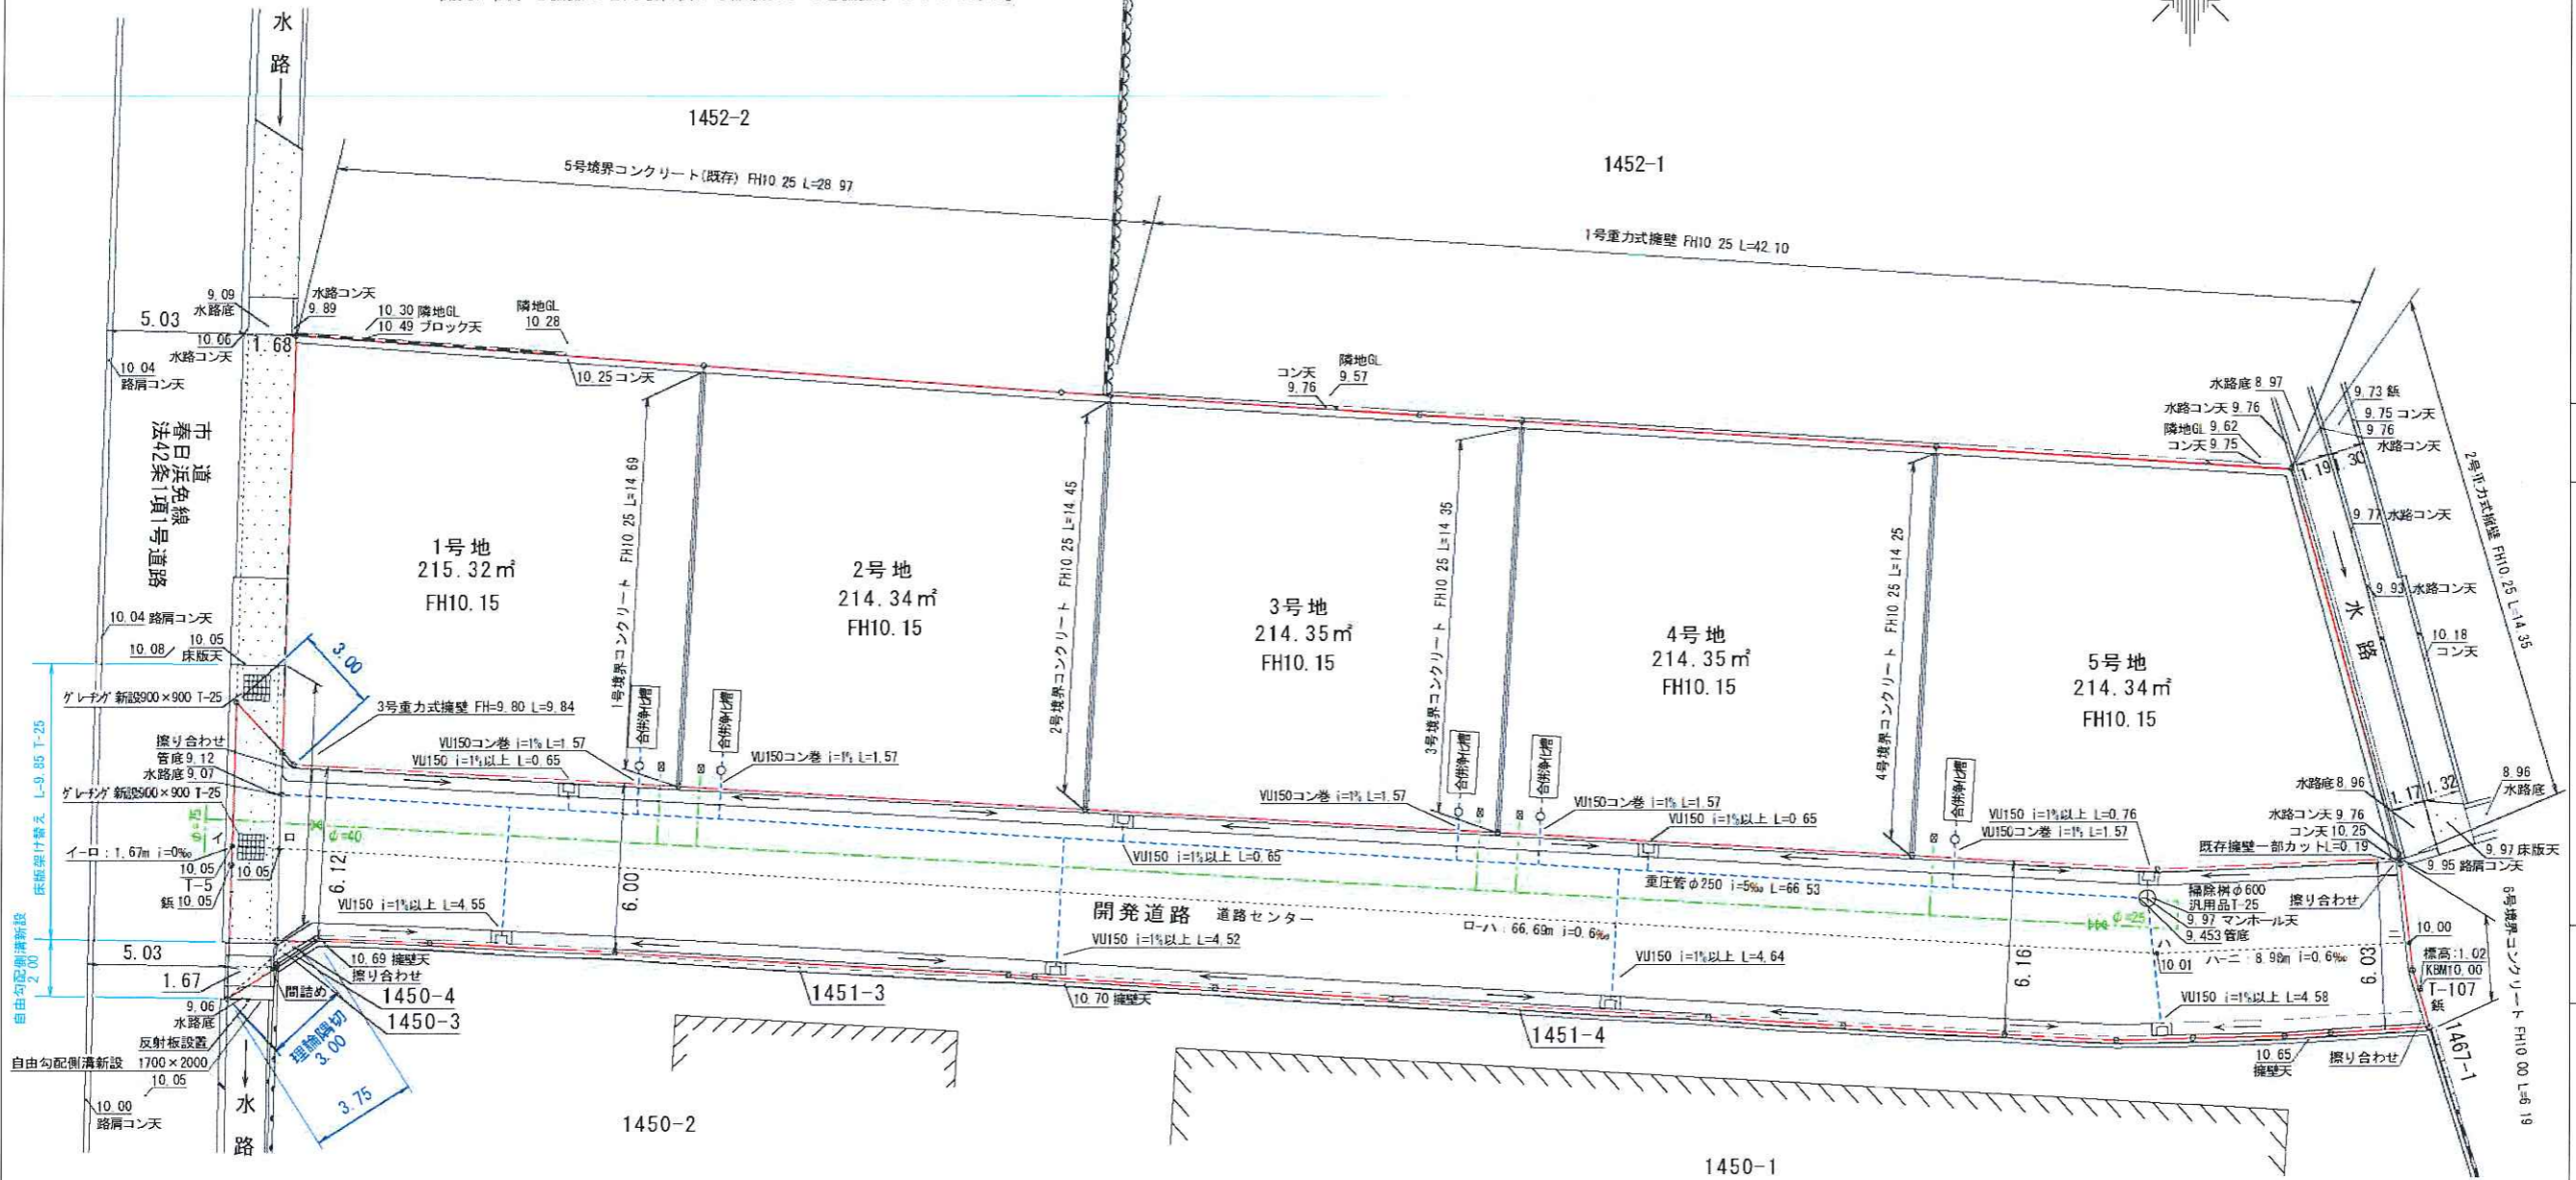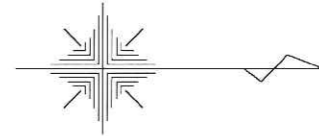

給水管はHVPφ20で引込み・φ13のメーター  
宅内管勾配φ150以下は1%以上  
宅内最終樹から本管への管勾配-VUφ150・1.0%とする  
車両通行部分で土盛り0.6m以下はコンクリート全管  
車両通行部分の宅内側は耐圧蓋を使用  
既設本管の位置、管底高は事前に現地調査を行う  
L型側溝排水水溝はグレーチングT-14使用  
L型側溝排水水溝はVU150・1%以上  
新設本管への取付管は支管継ぎ手を使用する  
クリアランス1.0m以上確保すること  
取付管の施設方向は可能な限り直角かつ直線的に施設する事  
(但し本管への枝管取付間隔は1.0m以上隔す事)  
床版とL型側溝接続部は段差が無いように施工する事  
予定建築物は1戸建ての住宅  
通常水位5m  
宅内排水管の最小土盛りは0.20m以上とする

300	深さ80cm以下
350	深さ90cm以下
400	深さ100cm以下
450	深さ120cm以下
500	深さ140cm以下
600	深さ150cm以下
700	深さ160cm以下

区画境界	---○---	管径15cm以上埋設
水道	---□---	
バルブ	---◇---	

縮尺 1/250