

土地の所在

高松市牟礼町牟礼字岡1230-1、1229、1231、1230-3、1228-1の一部、高松市牟礼町牟礼字下種1092-1の一部、及び地先農道水路

# 土地利用計画図

## ルーツガーデン牟礼 電柱最終位置図(修正)

埋蔵文化財包蔵地外

開発許可  
年月日

第 平成  
年月日  
号 日

申請者


高松市多肥下町1593番地9  
株式会社ロータリーハウス・ルーツ  
代表取締役 増元 竜彦

作成者  
住所・氏名

高松市円座町1580番地10  
土地家屋調査士 岡野上 竜二

凡 例	
	面積 区画番号
	計画高
	流水方向
	土被り0.6m以下 コンクリート保護
	泥だめ15cm グレーチングT14
	1号マンホール T-14
	VU管φ250
	L型側溝
	最終樹φ350から VUφ150 i=1%以上
	土被り0.6m以下、 コンクリート保護
	給水管HWP20 量水器
	水道管仕切弁
	1号マンホール T-14
	VU(R)φ200
	最終樹φ350から VUφ150 i=1%以上
	土被り0.6m以下、 コンクリート保護

注) マンホールの接続はマンホール可とう継手を使用すること。  
 VU(R)とはリブ付埋置化ビニル管を意味する。  
 本管への接続は支管接続とする。  
 管内径は10cm以上とする。  
 管の接続は10cm以上のクリアランスを確保すること。  
 埋置管は最終樹から一次放流先までとする。  
 埋置管の接続は(二)字継ぎ手とする。  
 埋置管の接続は樹の角を穴あけしないこと、管を曲げないこと。  
 本管上での取付管間隔は、1m以上とする。

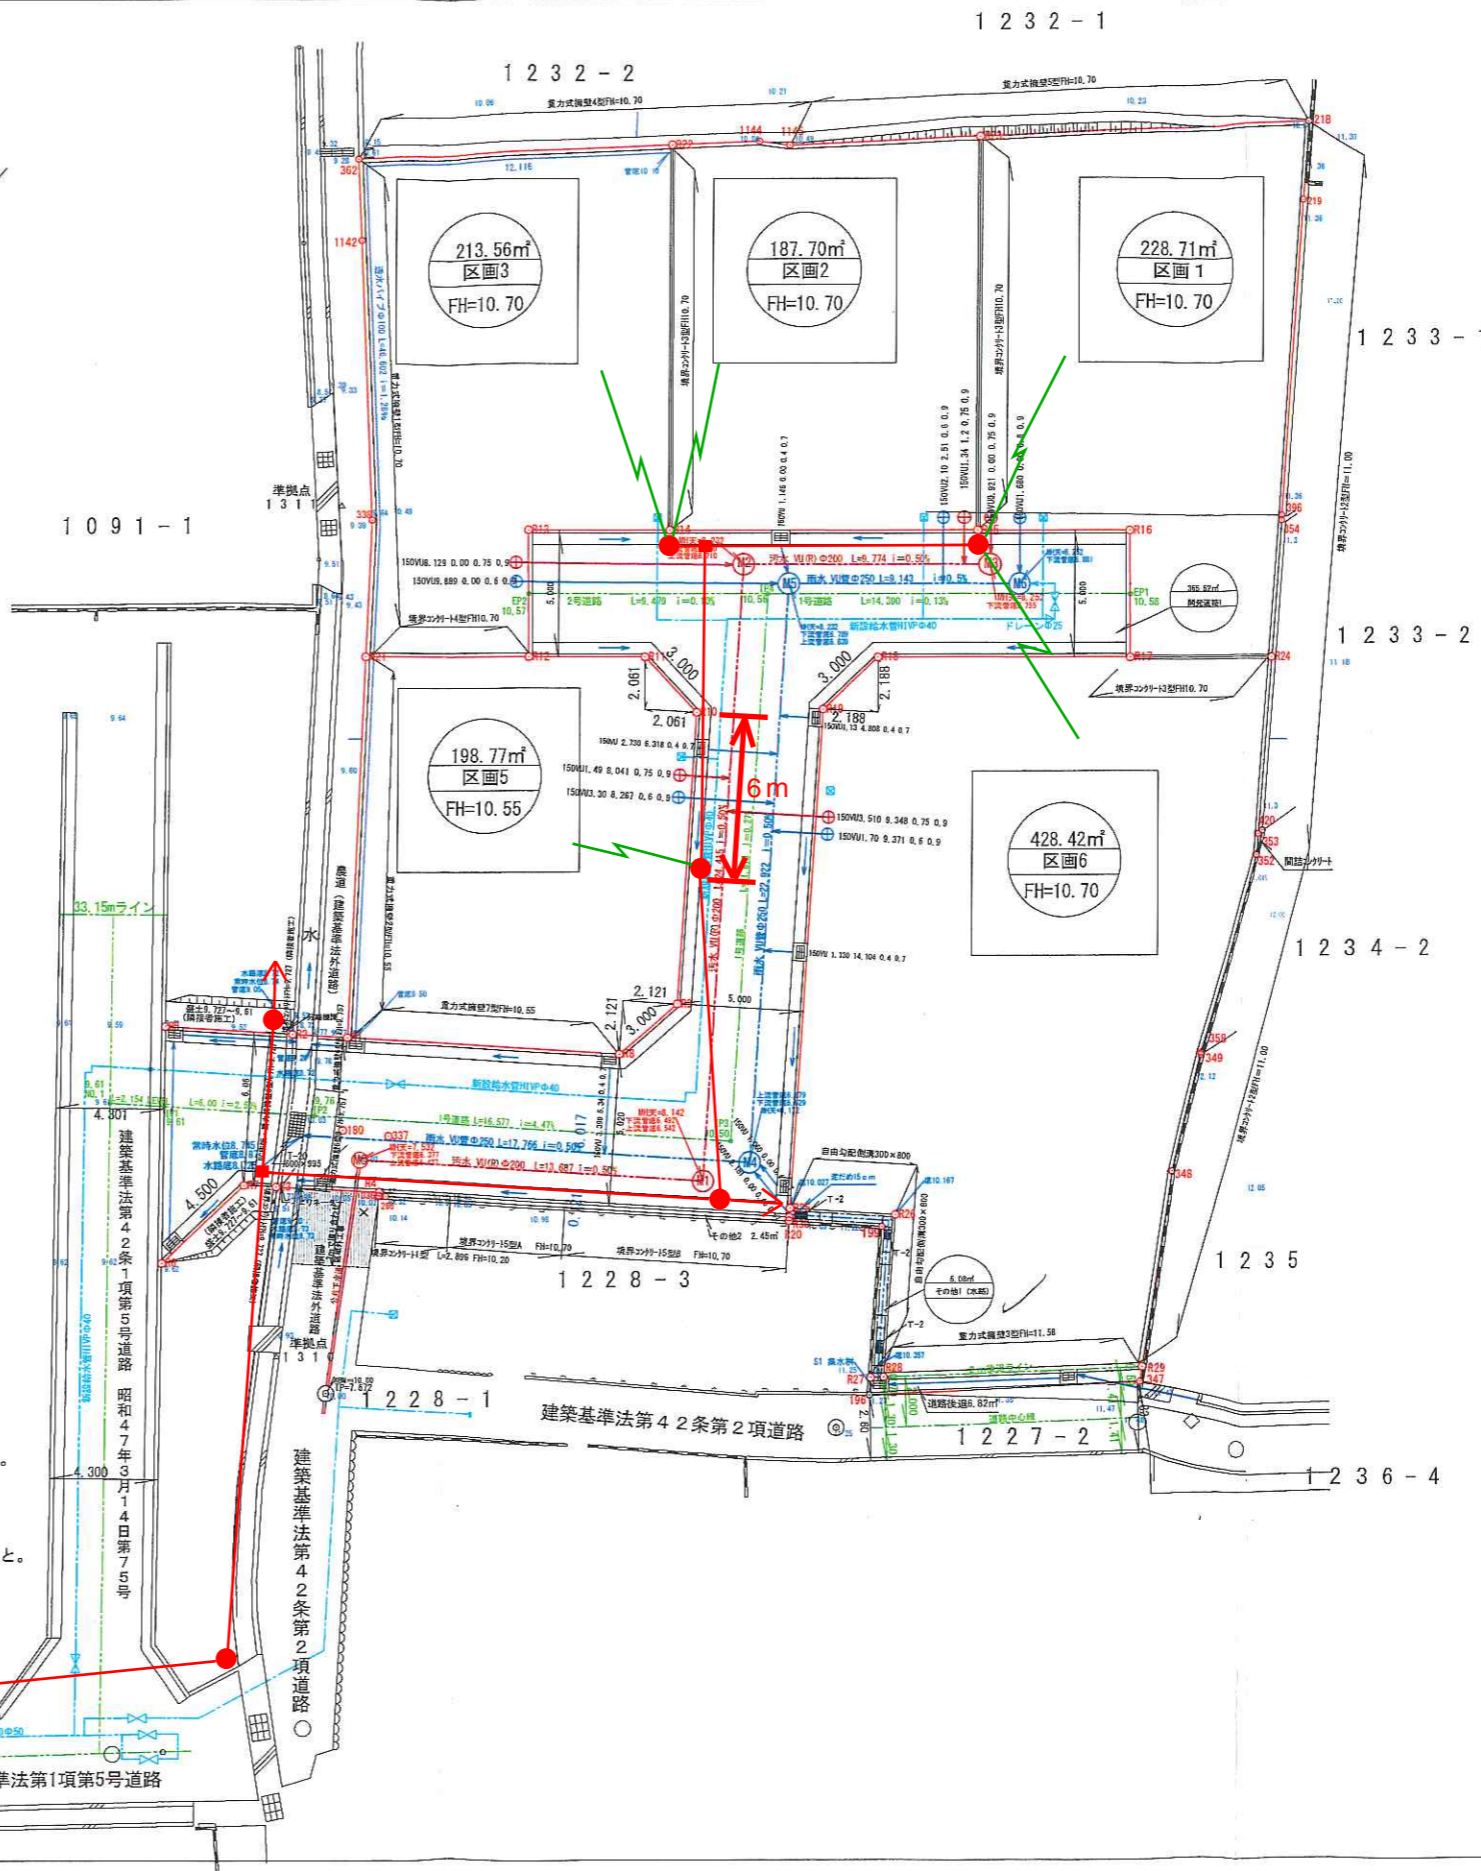

縮 尺

S=1:300

