
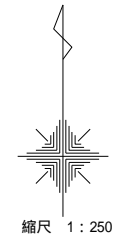


道路等指定申請書添付図面

土地利用計画図

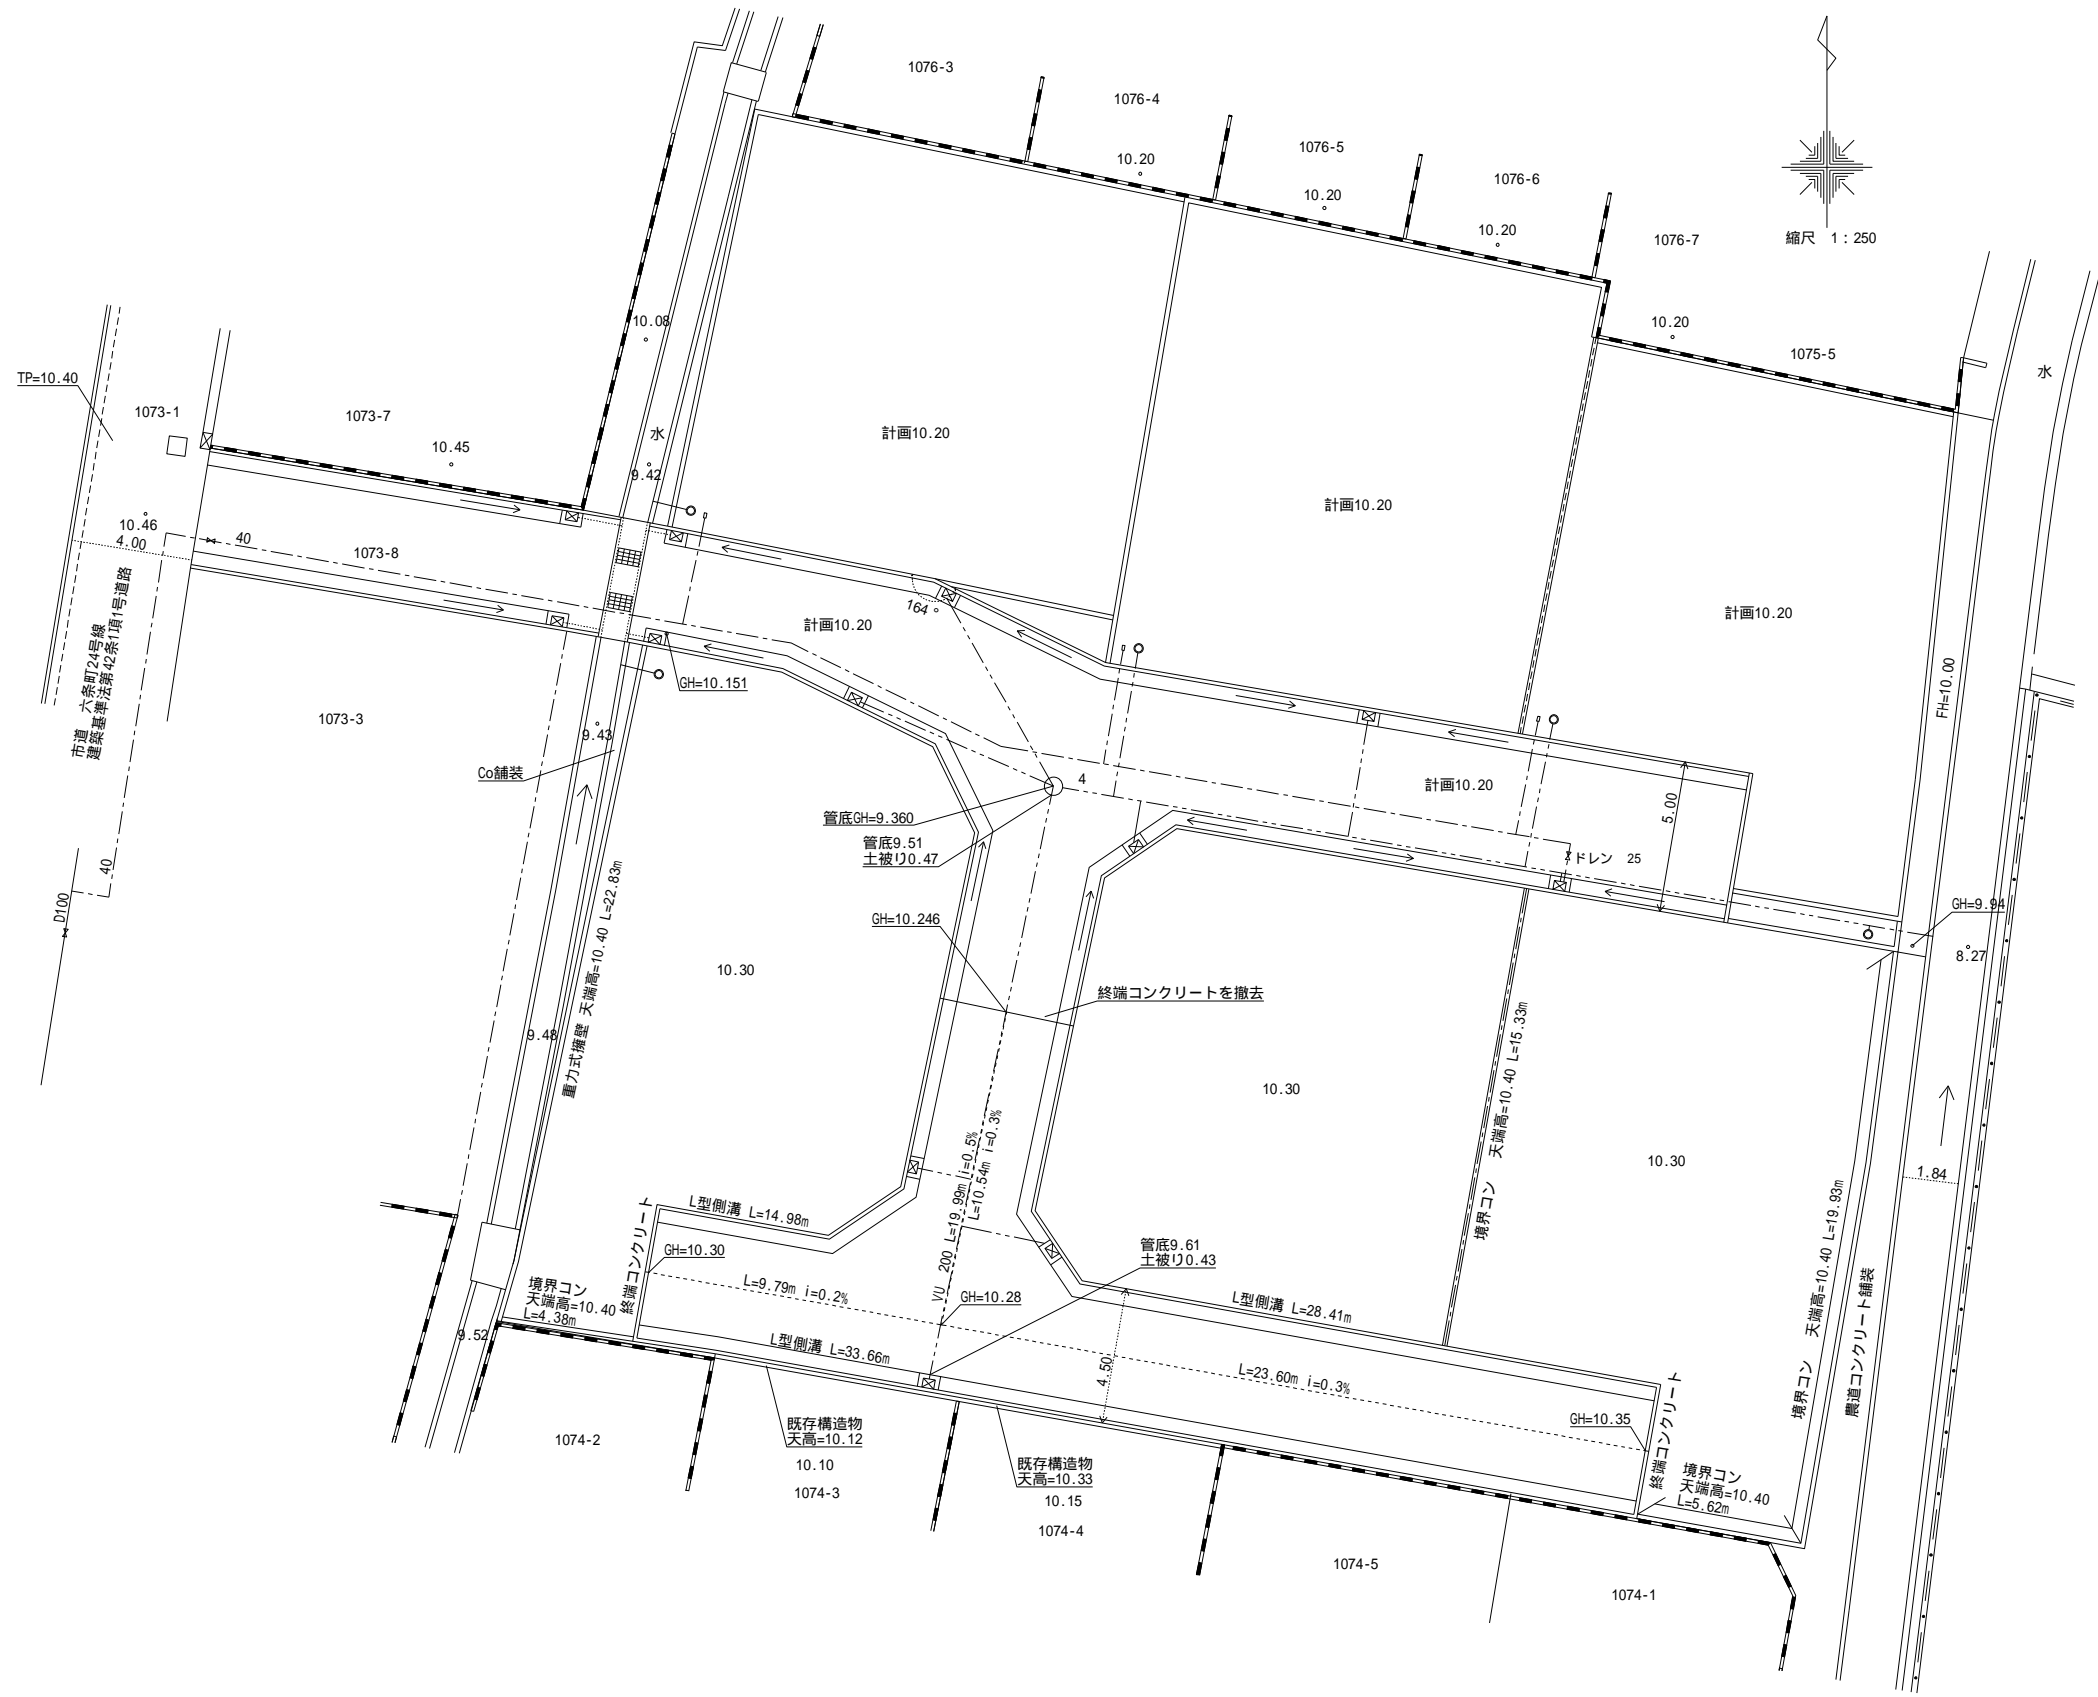

※ 整理番号	第	号
--------	---	---

道路等の位置指定変更台帳

※ 告示番号	高松市告示	第	号
※ 告示年月日	平成	年	月 日
※ 指定番号	第	号	
※ 指定年月日	平成	年	月 日
※ 指定道路の位置			

凡例

方 位		既存道路	
下 水		予定する道路の位置	
へ い		既に指定された道路の位置	
主要出入口		(指定年月日並に番号記入のこと)	
井 戸		変更・廃止される道路の位置	
生 埋		申請する道路の位置	
予定建築物用途を記入のこと		用水路	
既存建築物用途を記入のこと		側溝又は渠	
敷 地 界			
地 番 界			
市 町 村 界			
行 政 町 界			
都 市 計 画 街 路			

〈注 意〉

- ① 申請の道路の幅員および長さの単位は「メートル」（小数点以下2位まで）とすること。
- ② 附近見取図は地籍図と方位を一致させること。
- ③ 図面は地籍図、附近見取図、標準横断面図、縦断面図、側溝、街渠構造図を記載すること。
- ④ 図面はこの用紙を使用し、この用紙に記入できないときはその部分を別の用紙（リコピーで複写可能な用紙）に記入してください。記入については黒インキまたは墨汁等で記入すること。
- ⑤ ※印欄は記入しないこと。

- ・道路内で土被り60cm以下の箇所は管保護を行う。
- ・協議の対象は最終樹から放流先までとする。
- ・雨水を集水する樹には穴あき蓋を使用する。
- ・汚水樹はインパート処理を行うこと。
- ・管交差部のクリアランスを10cm以上確保すること。
- ・街渠樹取付管径 150、管種VU、勾配1%以上
- ・合併浄化槽を使用

- ・市道とL型側溝の接続部は段差が無いように施工すること。
- ・宅内排水管の勾配は1%以上とする。
- ・雨水樹は泥溜を15cm以上確保すること。
- ・宅内排水管の土被りは20cm以上確保すること。
- ・予定建物の用途は一戸建ての住宅である。
- ・マンホールとは可とう継ぎ手を使用
- ・街渠樹の取付管は、街渠樹の角を通らないように施工すること。

- 排水
- 給水
- 掃除機 600 インパート施工 (VU管)
- 宅内最終樹 (PP300泥ため15cm以上確保) (取付管 150VU)
- 量水器 (取付管 20HIVP)
- ⊗ 仕切弁

図書作成者

高松市上福岡町778番地1

住所・氏名

藤本 頼 弘 (印)