



# 実測図 S=1:400

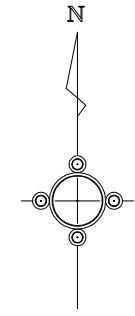

※ 未登記のため、記載の地番及び面積は確定ではありません。  
取り扱いにご注意下さい。

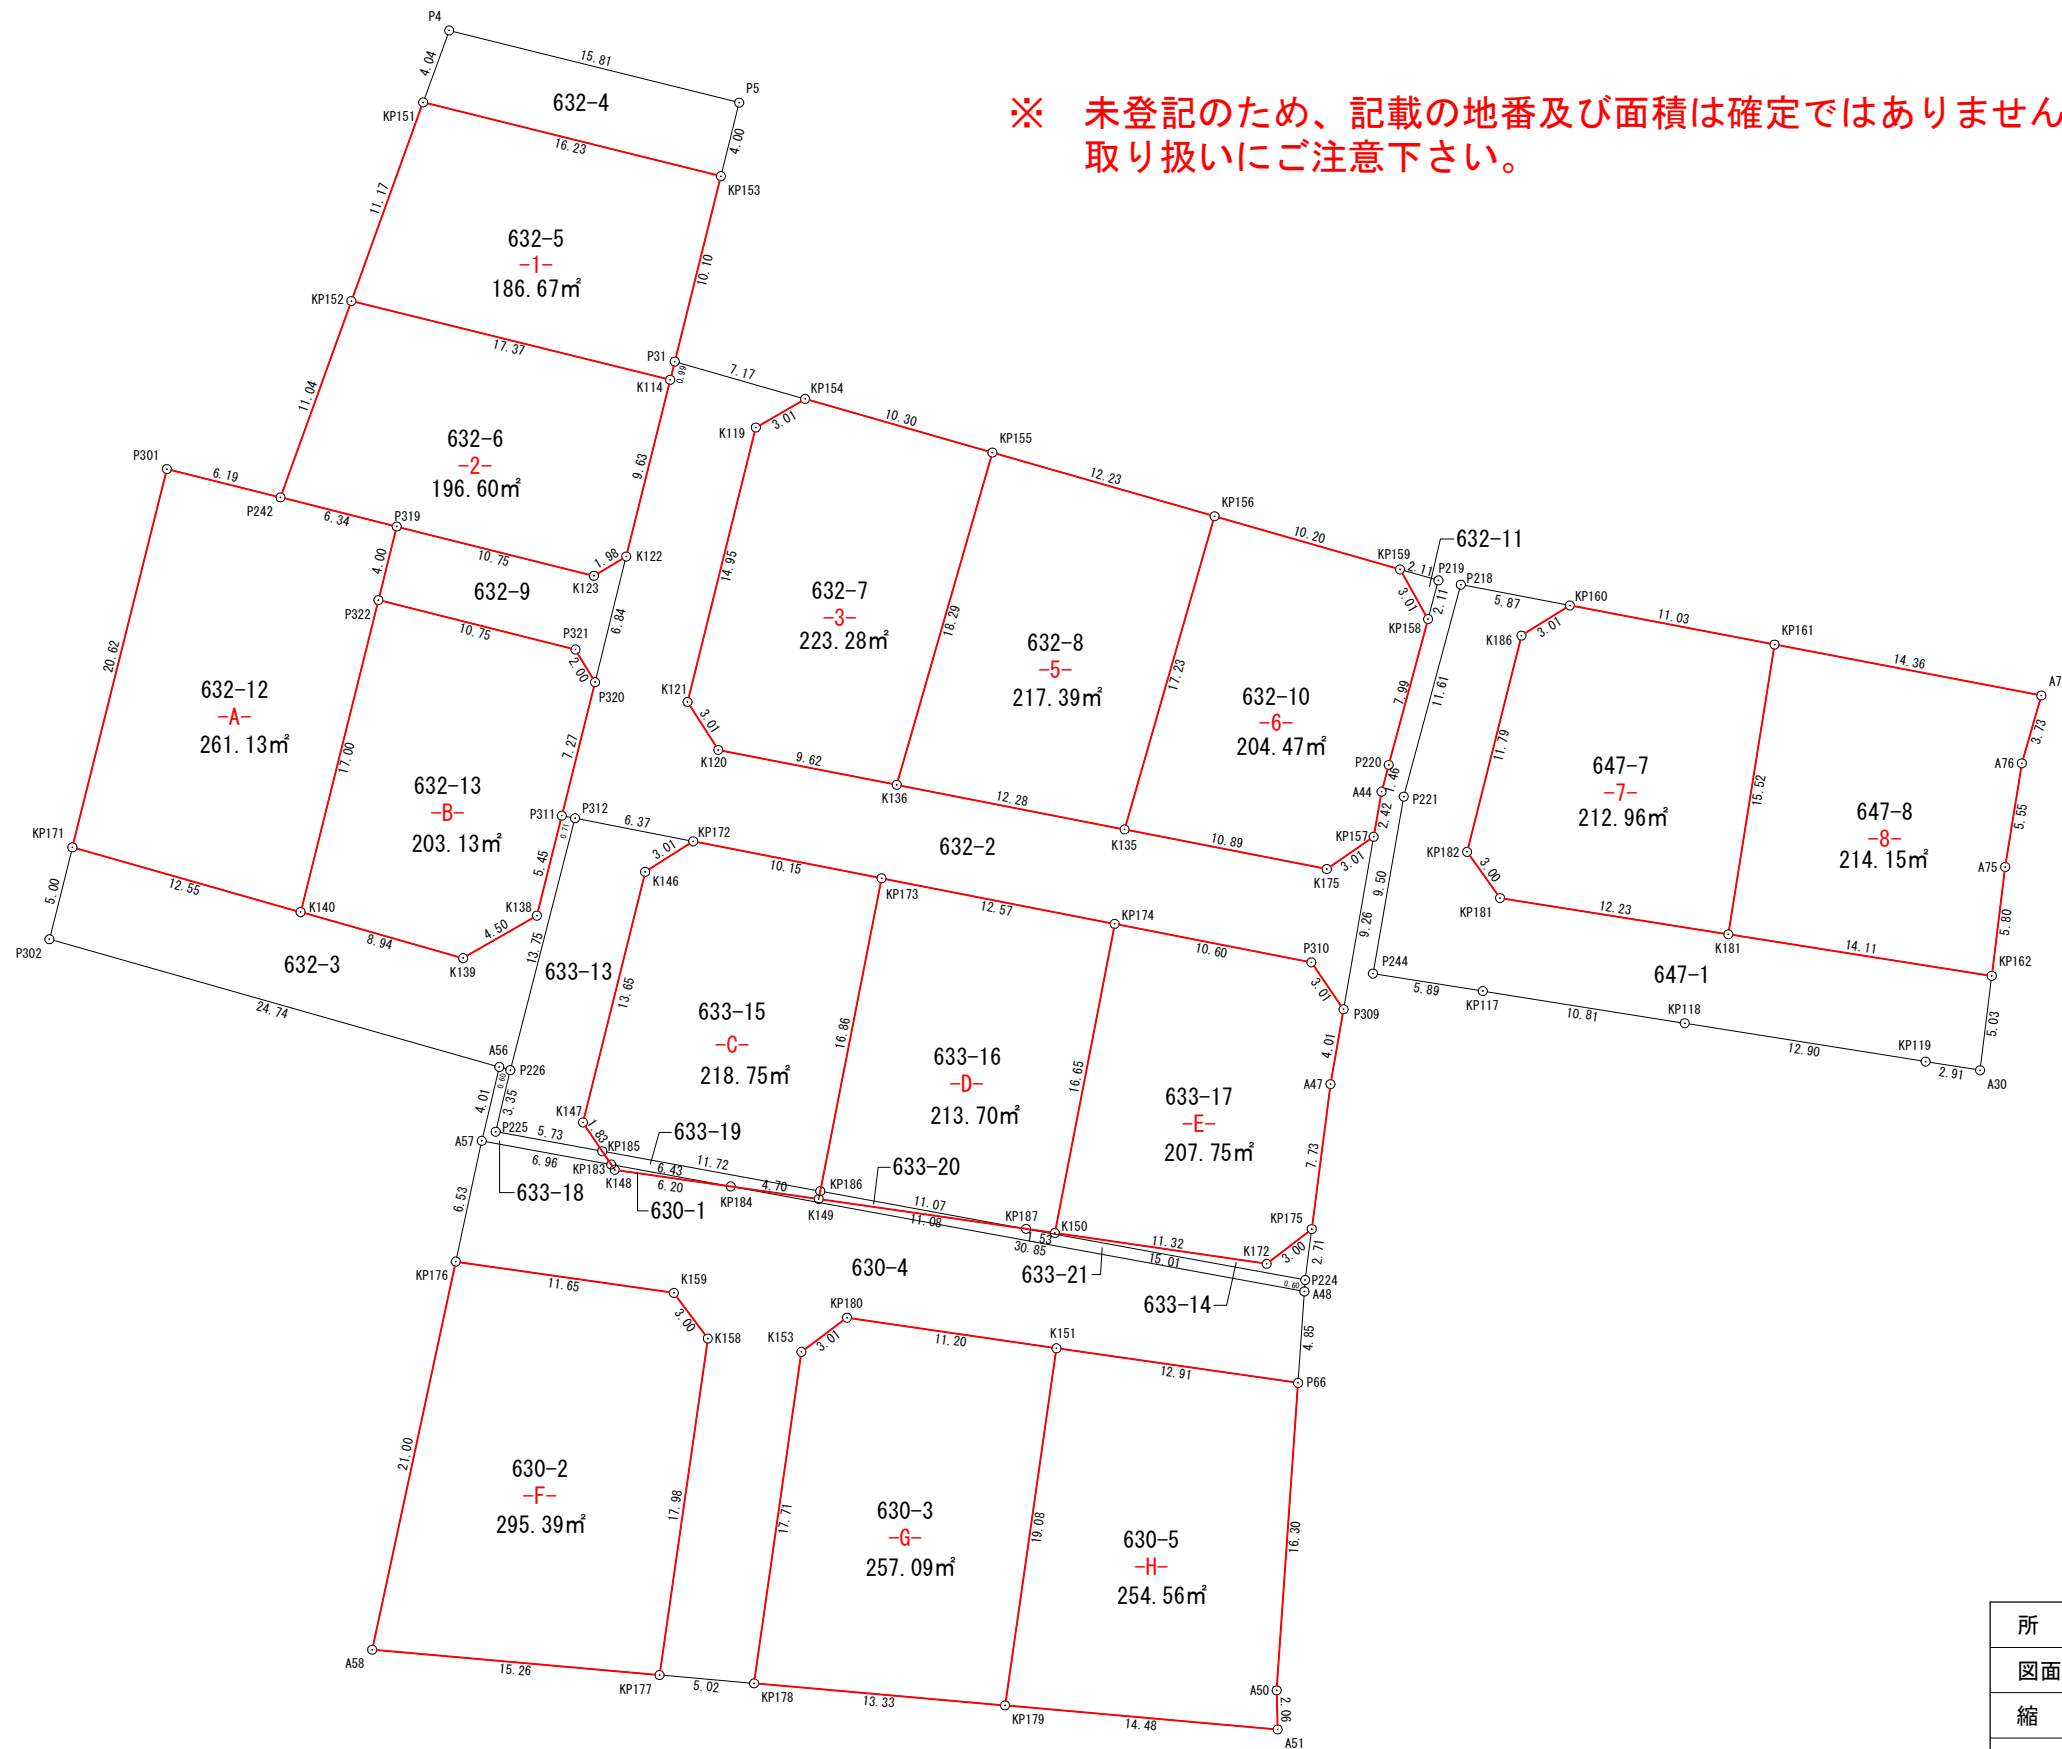

所在	高松市元山町字西末宗		
図面名	実測図		
縮尺	1/300	図面番号	
作成年月日	平成 29 年 7 月 26 日		
作成者	高松市三条町278番地12 株式会社高松合同企画 土地家屋調査士・測量士 野田 明良		

