



実測図

土地	所在	高松市春日町字浜免
	地番	1451-1外

縮尺	1/250	調査年月日	平成29年 7月24日	図面	109
		作製年月日	平成29年 8月4日	資料	H28-11-073HI
				FD	WN1;H28-No.83

最終電柱位置図

1/2

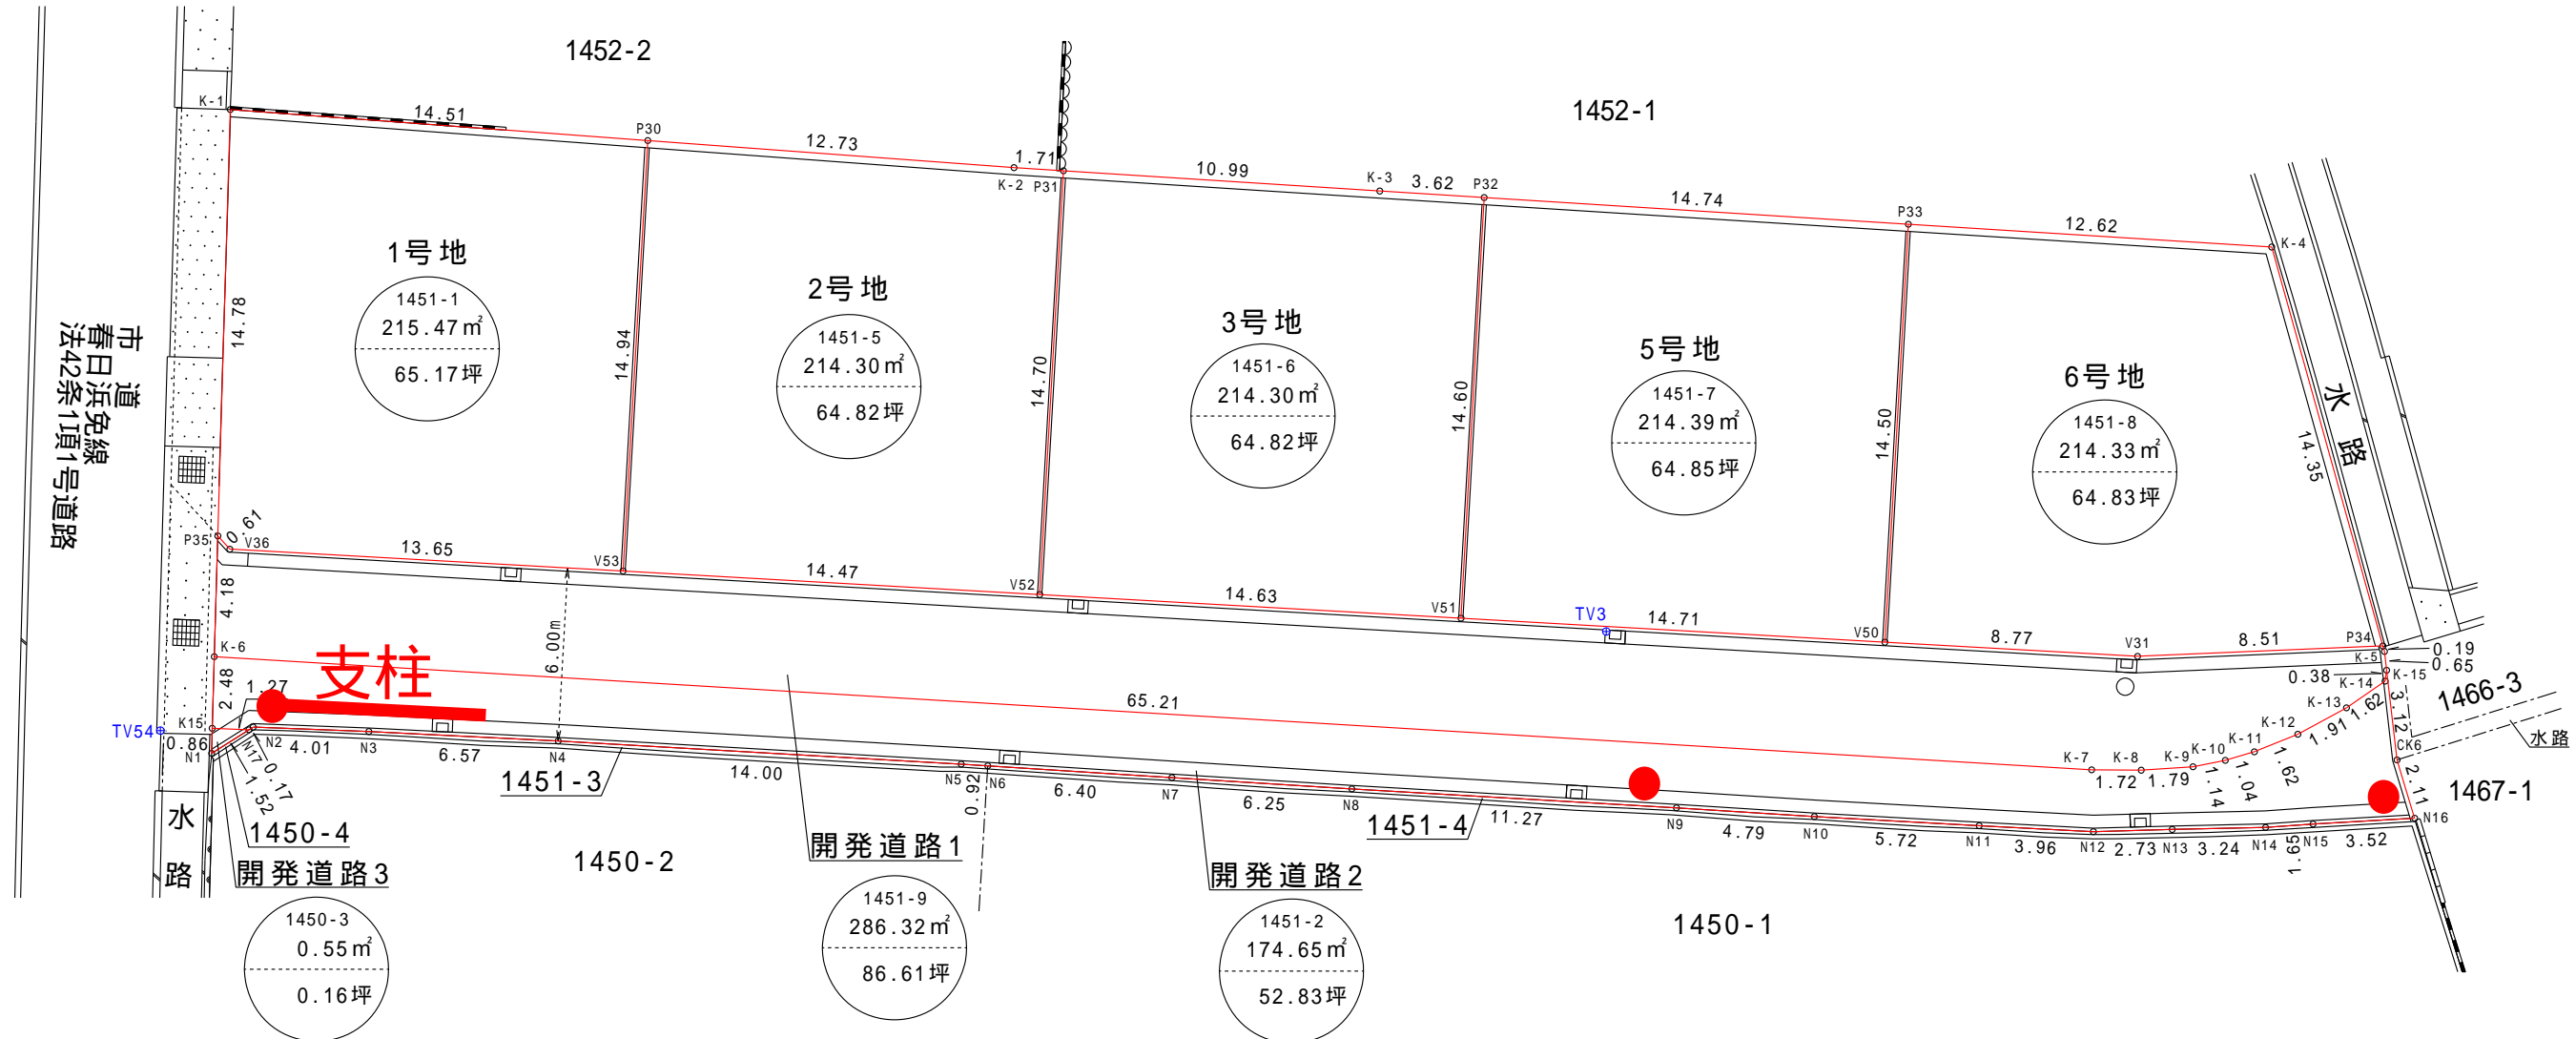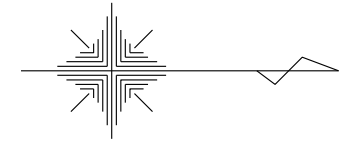

基準点座標一覧表

測点名	X座標	Y座標	標識
TV3	147874.440	54266.241	鉄(準バット)
TV54	147824.302	54269.673	鉄(準バット)

測点の記号	記号	測点番号	測点の記号	記号	測点番号	特記事項	作製者	石井登記測量事務所 土地家屋調査士 石井 敦雄 高松市春日町1643 9 電話843 3131
金属プレート	MA		プラスチック杭	P				
金属鉄	MB		木杭	W				
コンクリート角	CC							
コンクリート杭	C							